



Assistante : Laurence Blondy

Ligne directe : 04 92 97 48 52

lblondy@citya.com

Responsable syndic : Mélanie JEAN

Ligne directe : 04 92 97 48 53

mjean@citya.com

Mandelieu, le 29 Avril 2021

Objet : RIOU DE L'ARGENTIERE

INFORMATION TRAVAUX

Mesdames, Messieurs,

Les travaux de goudronnage seront terminés fin avril 2021

Aussi, si vous le souhaitez, il vous appartient de faire poser un arceau à 3 pieds conforme au modèle ci-dessous :



Seul ce type d'arceau, 3 pieds, en état peut être remonté


- Arceau complet, non tordu, non abimé, sans aucun défaut
- Les défectueux seront mis à la décharge

La position des arceaux est définie par le plan ci-joint.

Nous restons à votre disposition,
Cordialement.

LE SYNDIC

Positionnement des arceaux

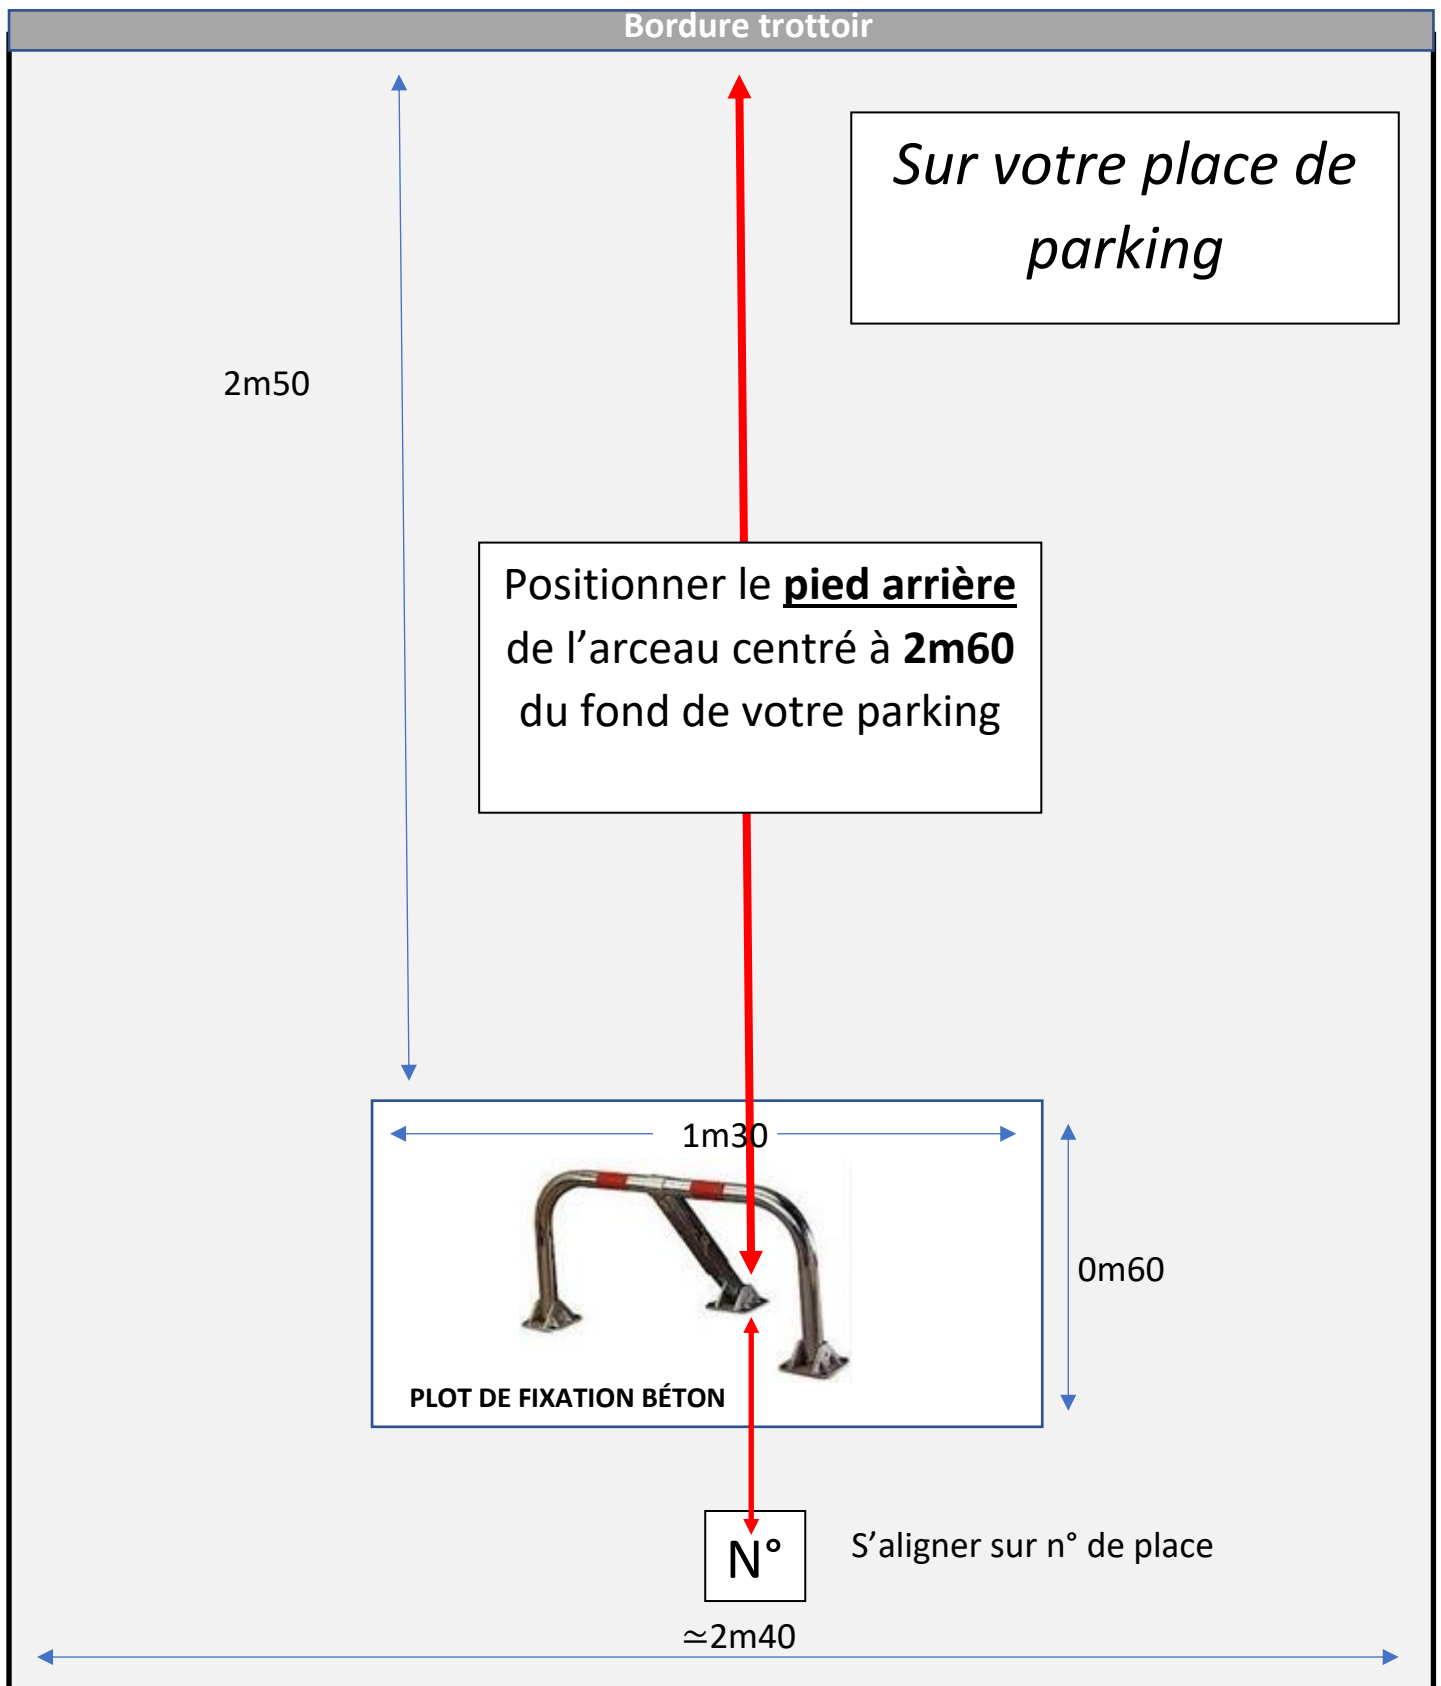

Modèle bloc parking : Balitran référence 104.799 (demander Alexandre)

En cas de doute, n'hésitez pas à contacter nos gardiens avant de procéder à la fixation de votre arceau.